



Plynovodní přípojka

Vzor výkopu pro montáž plyn. přípojky

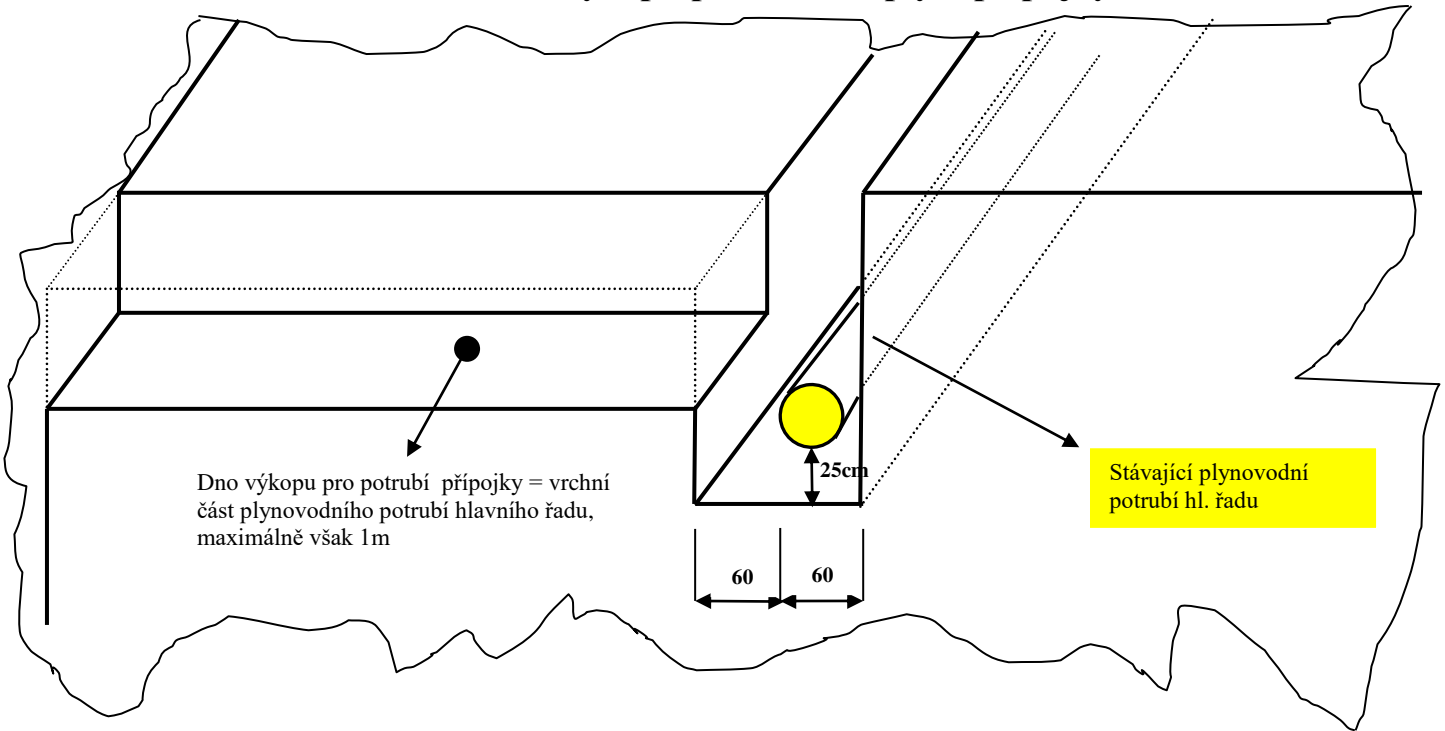

Údaje jsou v cm


Půdorys výkopu pro pl. přípojku:

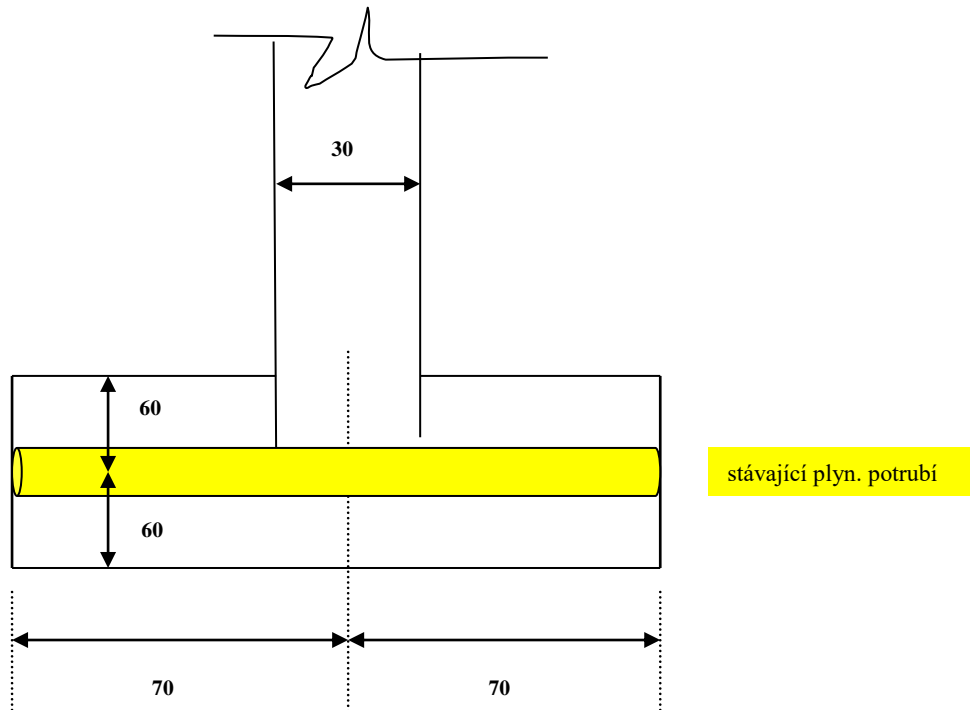


Plynovodní přípojka

Zemní a zednické práce zajišťuje objednatel

Výkop musí objednatel po zhotovení plyn. přípojky **neprodleně zasypat** dle náčrtku

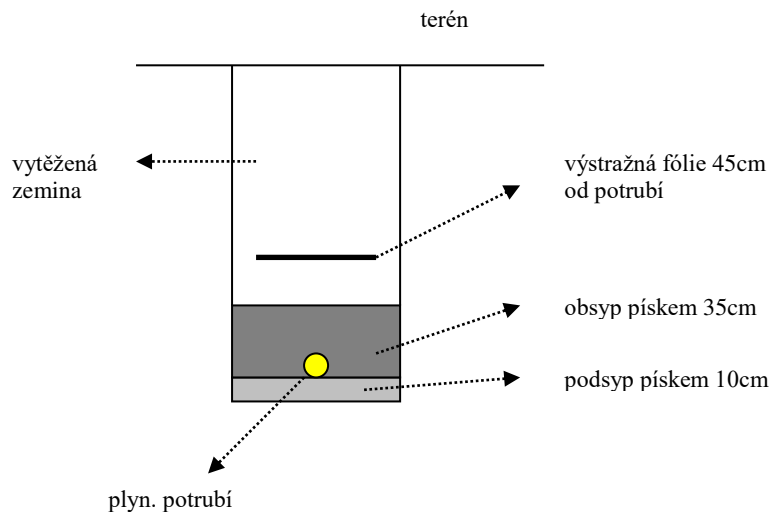

Drážka ve zdivu pro montáž pl. přípojky (plynoměru)

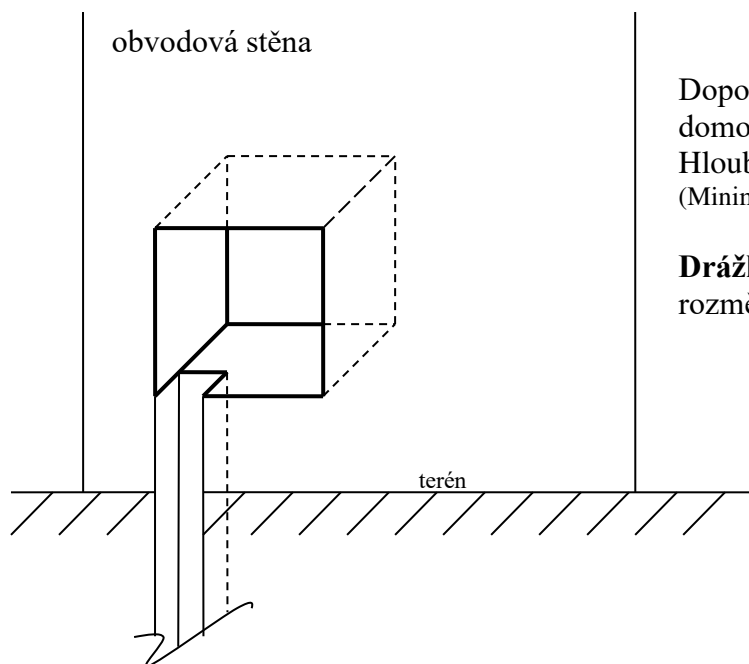

Doporučený rozměr plynoměrné skříně pro
domovní plynoměr 60x60cm
Hloubka skříně min 24cm
(Minimální rozměr skříně 57x53x23)

Drážka pro přípojku **na levé straně** skříně o
rozměrech: šířka min 10cm
hloubka min 15cm